
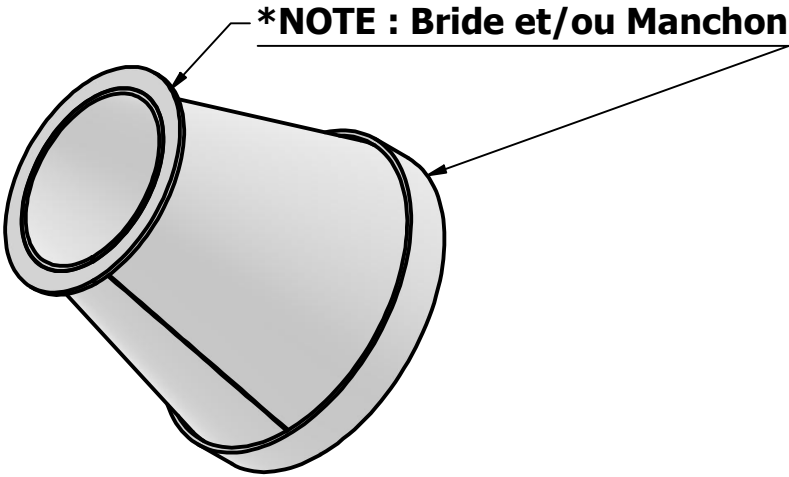


Formulaire de demande - Annoter le plan

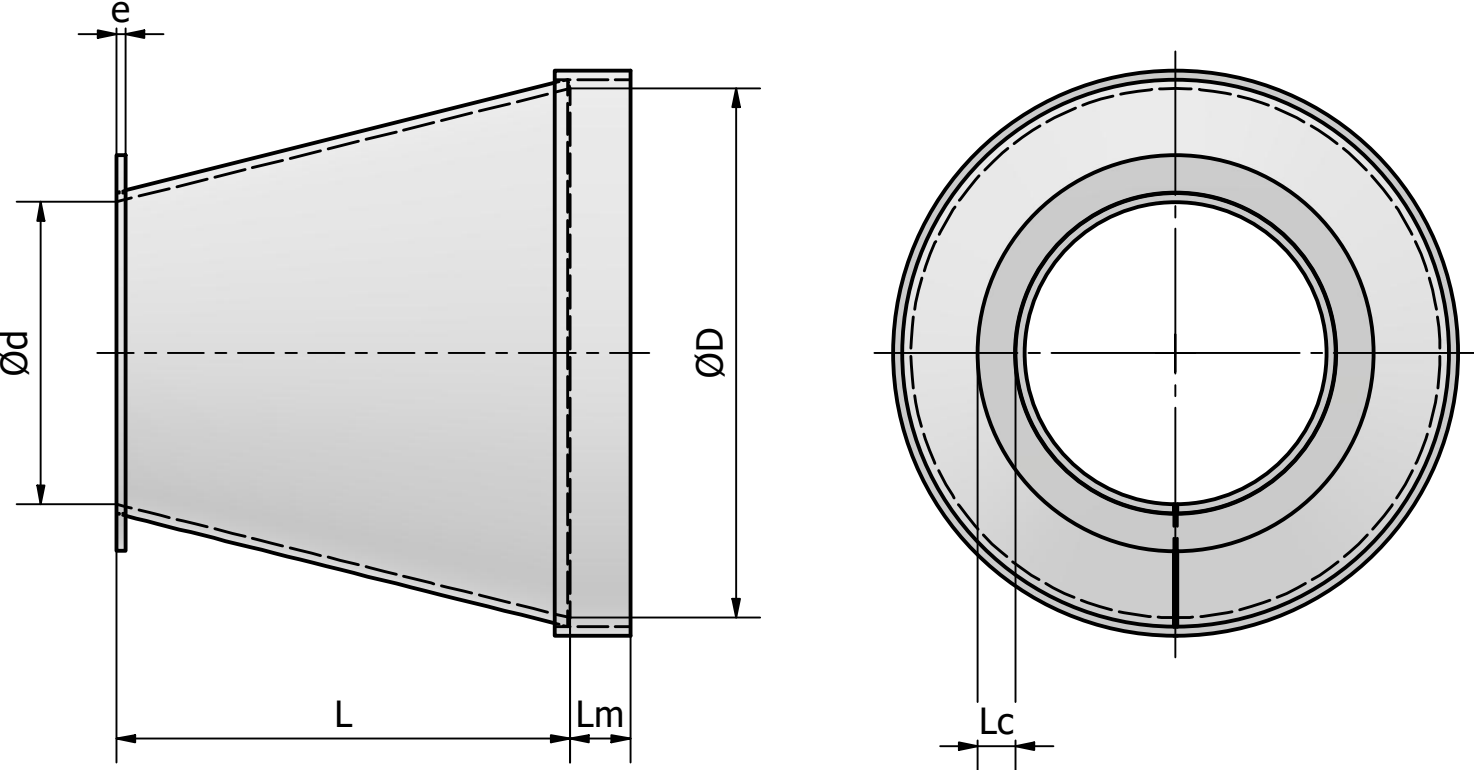

***NOTE – RACCORDEMENTS**
Raccordement à préciser pour chaque extrémité : BRIDE/MANCHON/Nu
Si configuration mixte : cocher BRIDE + MANCHON et annoter le plan (BRIDE côté... / MANCHON côté...).
Merci de retourner le plan annoté par e-mail ou via notre formulaire de contact en ligne :
<https://ptcf.ch/contact/> - info@ptcf.ch

FICHE TECH. - GAINÉ VENTILATION CÔNE DROIT				
Client : _____ Chantier : _____				
☐ Bride plate ☐ Manchon (emboiture) ☐ Nu (si mix : ANNOTER le plan / Raccordement *NOTE)				
Nombres de pièce : ____				
Conduit : ØD (int) = ____ mm Piquage : Ød (int) = ____ mm				
L = ____ mm				
BRIDE : e = ____ mm (10/12) Lc = ____ mm (20/30/50) MANCHON : Lm = ____ mm				
☐ Renforts ☐ Autre : ____				
La pièce est fabriquée selon les cotes validées par le client. Le dimensionnement, le raccordement et la conformité de l'installation relèvent du client.				
Date : __/__/____ Signature : _____				

Echelle: 1 : 5	Description: GAINÉ VENTILATION CÔNE DROIT			Matière: Plastique PPS
	Projet:			Masse : N/A
	Société: PTCF - Sàrl Chemin de Ballègue 22 1066 Epalinges Email: info@ptcf.ch Mobile : +41 (0)78 805 95 45			Etat de la conception
				En cours
Feuille: A3	Conçu par: FBE	Approbation: FBE	Date: 04.2026	Révision: A