
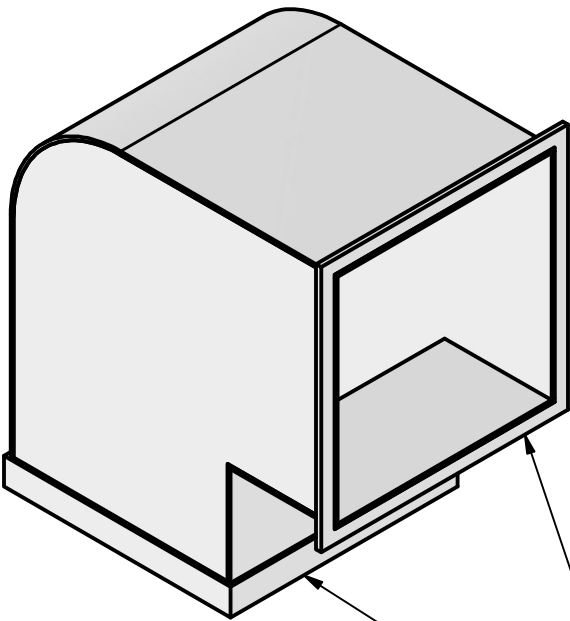


Formulaire de demande - Annoter le plan

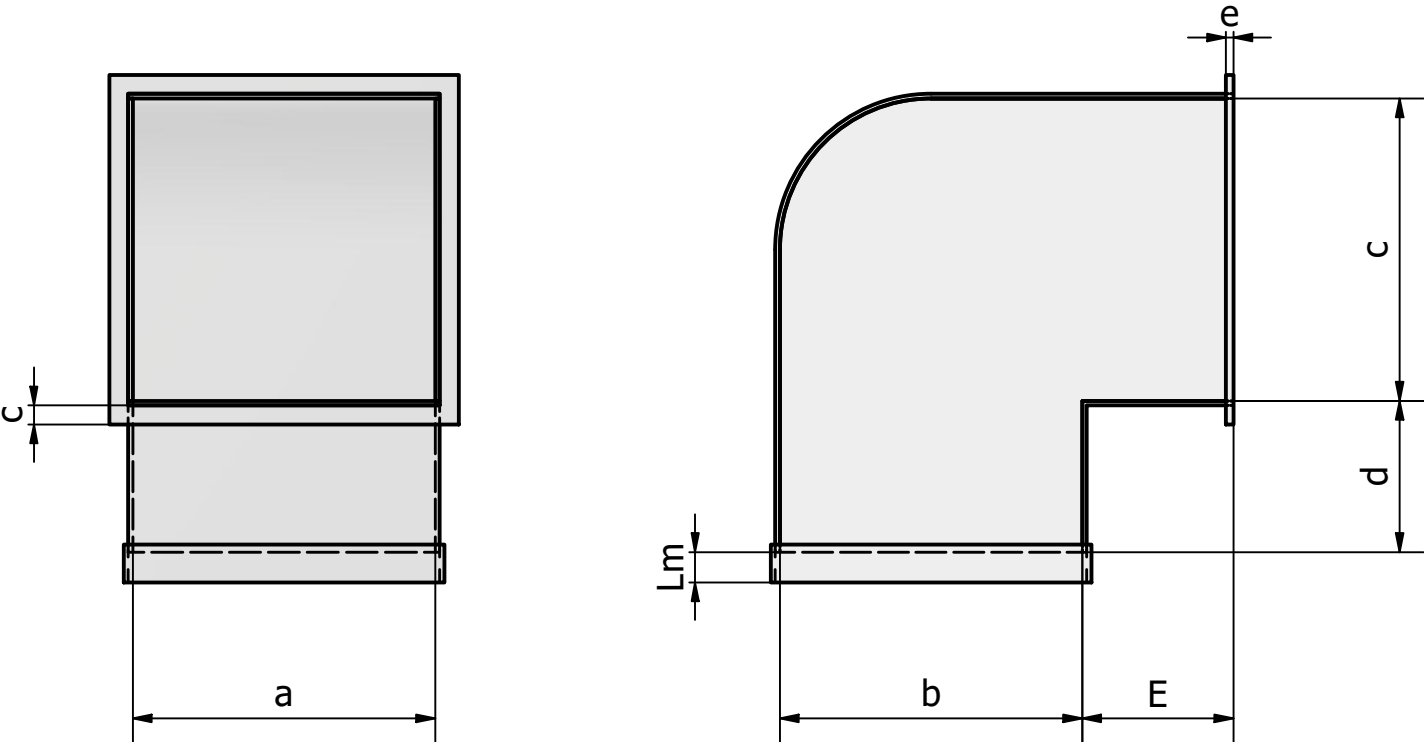

*Bride et/ou Manchon

***NOTE – RACCORDEMENTS**
Raccordement à préciser pour chaque extrémité : BRIDE/MANCHON/Nu
Si configuration mixte : cocher BRIDE + MANCHON et annoter le plan (BRIDE côté... / MANCHON côté...).
Merci de retourner le plan annoté par e-mail ou via notre formulaire de contact en ligne :
<https://ptcf.ch/contact/> - info@ptcf.ch

FICHE TECH. - GAINES VENTILATION COUDE	
Client : _____ Chantier : _____	
☐ Bride plate ☐ Manchon (emboîture) (si mix : ANNOTER le plan / Raccordement *NOTE)	
Nombre de pièce : ____	
a = ____ mm b = ____ mm c = ____ mm	
d = ____ mm E = ____ mm	
BRIDE : e = ____ mm (10/12) MANCHON : Lm = ____ mm	
☐ Renforts ☐ Autre : ____	
La pièce est fabriquée selon les cotes validées par le client. Le dimensionnement, le raccordement et la conformité de l'installation relèvent du client.	
Date : ____/____/____ Signature : _____	

Echelle:1 : 10	Déscription:	GAINES VENTILATION COUDE			Matière:	Plastique PPS
	Projet:				Masse :	N/A
	Société:	PTCF - Sàrl Chemin de Ballègue 22 1066 Epalinges Email: info@ptcf.ch Mobile : +41 (0)78 805 95 45			Etat de la conception	
					En cours	
Feuille: A3	Conçu par: FBE	Approbation: FBE	Date: 04.2026	Révision:A		