

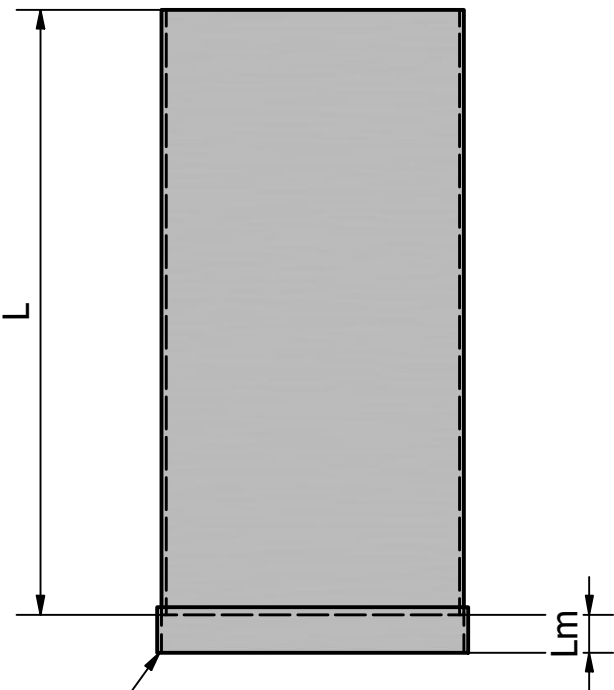
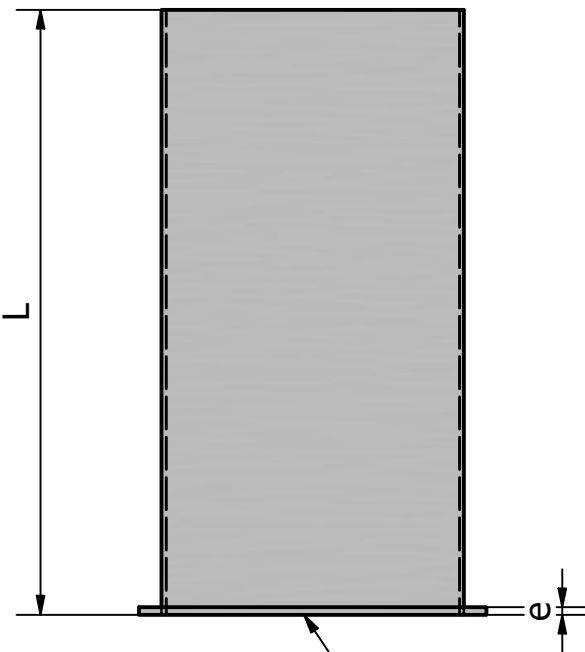
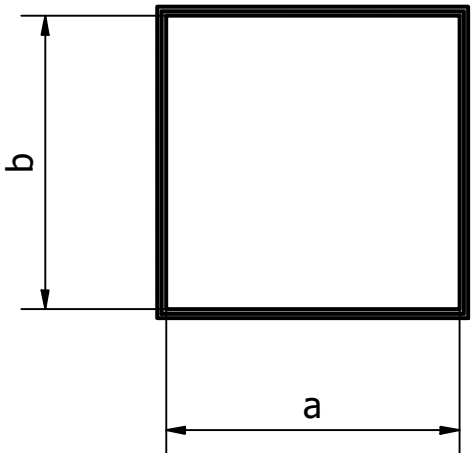


Formulaire de demande - Annoter le plan

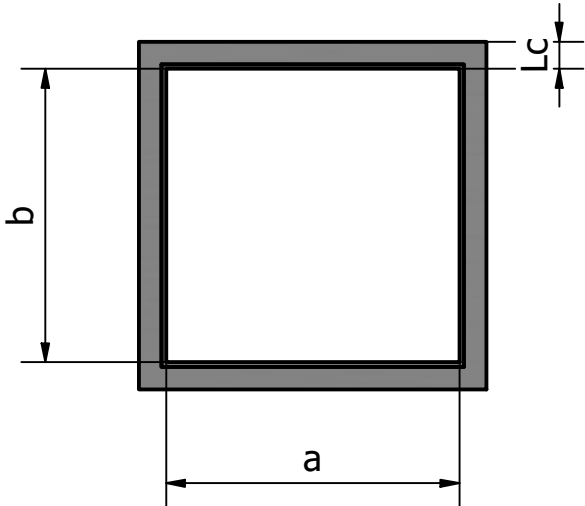

*Bride et/ou Manchon

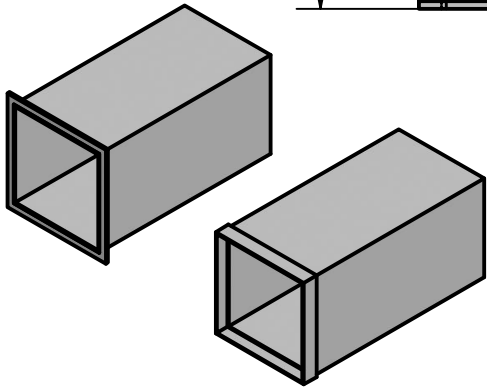

***NOTE – RACCORDEMENTS**
Raccordement à préciser pour chaque extrémité : BRIDE/MANCHON/Nu
Si configuration mixte : cocher BRIDE + MANCHON et annoter le plan (BRIDE côté... / MANCHON côté...)
Merci de retourner le plan annoté par e-mail ou via notre formulaire de contact en ligne :
<https://ptcf.ch/contact/> - info@ptcf.ch

FICHE TECH. - CONDUITE VENTILATION RECTANGULAIRE

Client : _____ Chantier : _____

☐ Bride plate ☐ Manchon (emboîture) ☐ Nu
(si mix : ANNOTER le plan / RACCORDEMENTS *NOTE)

Nombre de pièce : ____

a = ____ mm b = ____

L = ____ mm

BRIDE : e = ____ mm (10/12) Lc = ____ mm (20/30/50)
MANCHON : Lm = ____ mm

☐ Renforts ☐ Autre : ____

La pièce est fabriquée selon les cotes validées par le client. Le dimensionnement, le raccordement et la conformité de l'installation relèvent du client.

Date : __/__/____ Signature : _____

Echelle: 1 : 10	Déscription: GAINÉ VENTILATION RECTANGULAIRE	Matière: Plastique PPS
	Projet:	Masse : N/A
	Société: PTCF - Sàrl Chemin de Ballègue 22 1066 Epalinges Email: info@ptcf.ch Mobile : +41 (0)78 805 95 45	Etat de la conception En cours
Feuille: A3	Conçu par: FBE	Approbation: FBE
	Date: 04.2026	Révision: A