


Chambre de régulation PEHD
Instruction de pose sur zone carrossable

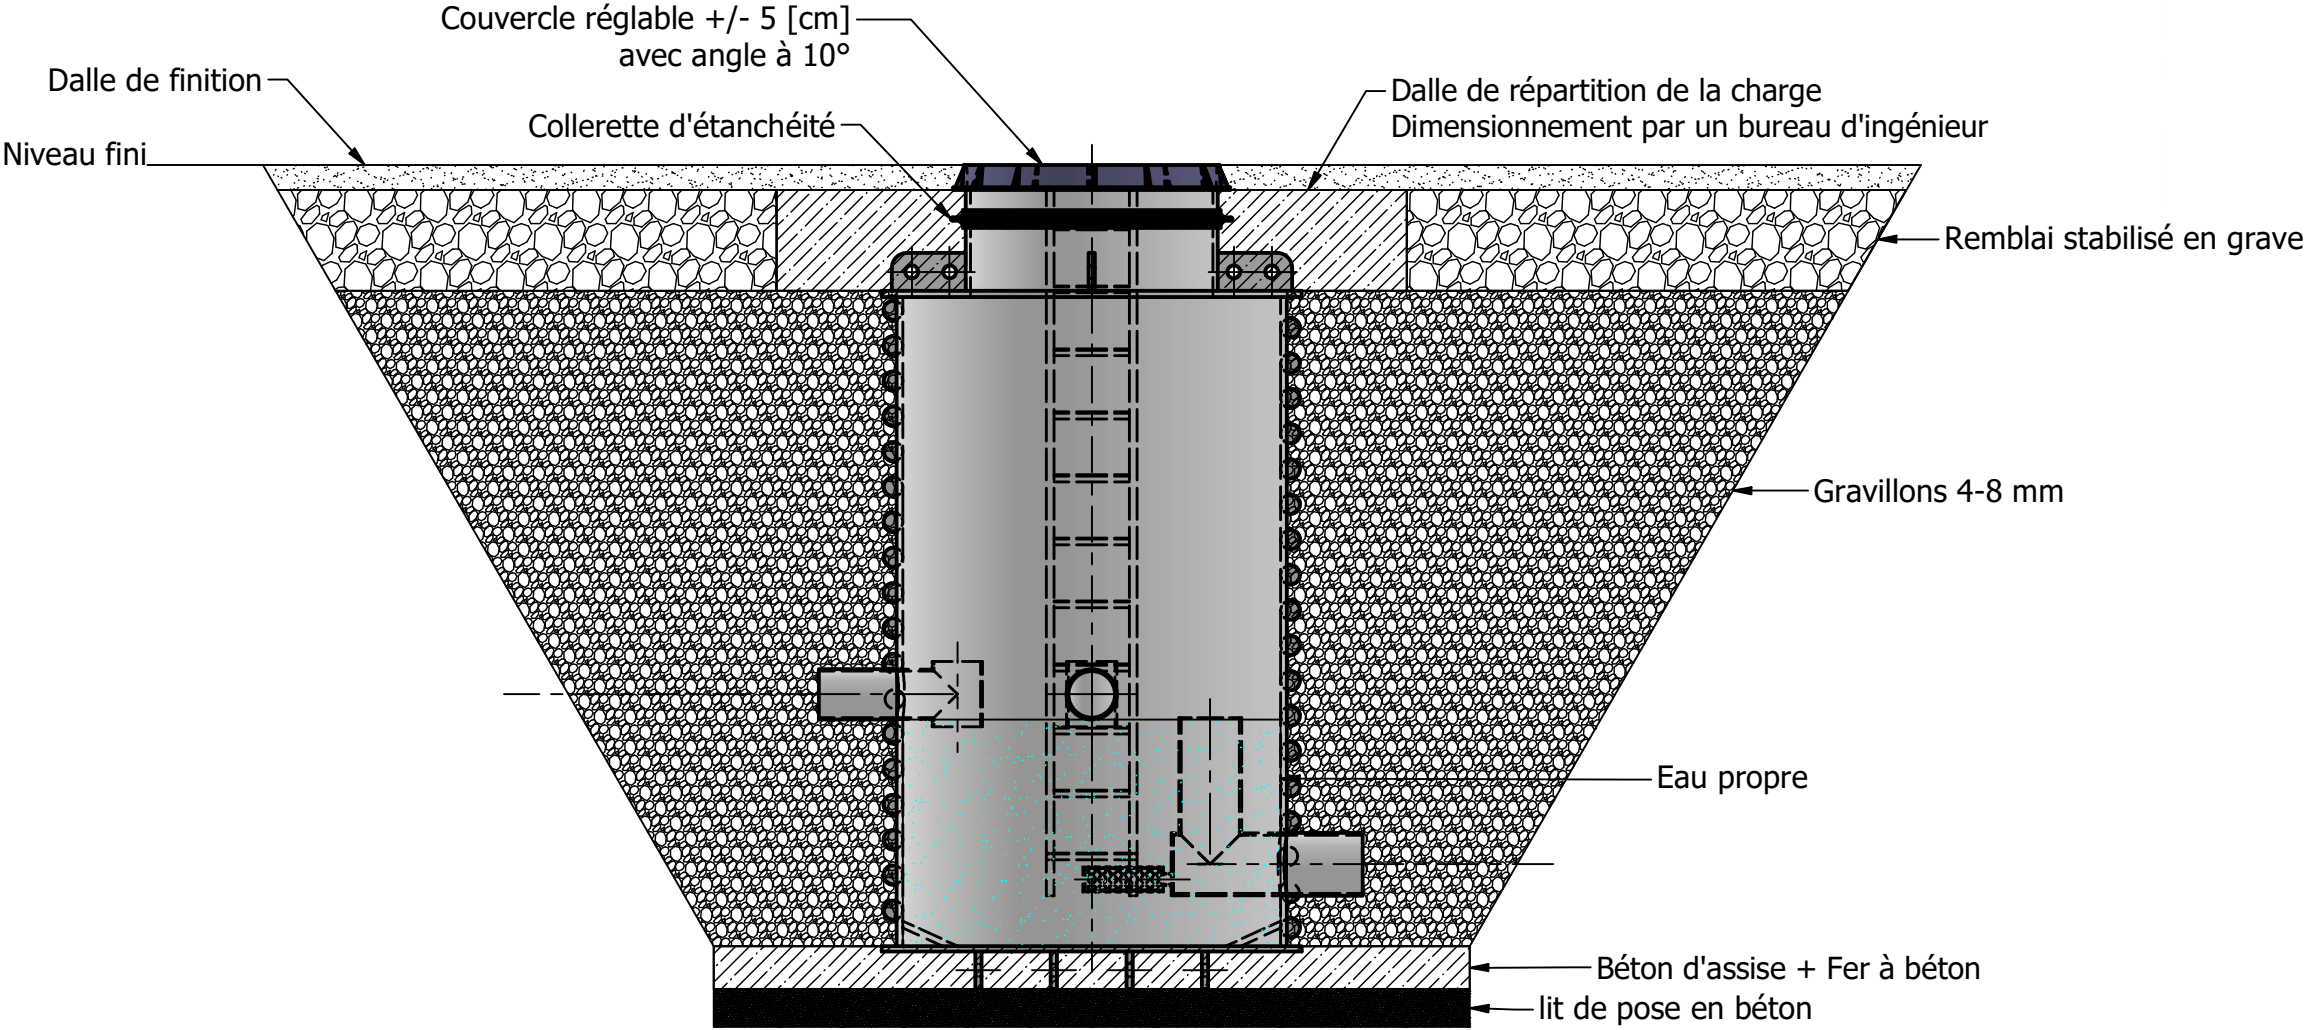

- 1. Réaliser un lit de pose en béton.
- 2. Placer les fers à béton au bas de la fosse au travers des trous.
- 3. Positionner l'appareil de manière stable sur le lit de pose.
- 4. Remplir l'appareil d'eau propre à hauteur de sortie pour stabilisation.
- 5. Effectuer le bétonnage d'assise et prêter attention au remplissage complet sous la cuve.
- 6. Remblayer la cuve en gravillon 4/8 mm par couches de 300 mm.
- 7. Raccorder les entrées, sorties, ventilations, électricité, autres raccordements, et ajuster le couvercle.
- 8a. Prévoir une collerette d'étanchéité sur les trous d'homme lorsque la fosse est implantée sous radier.
- 8b. Réaliser une dalle de répartition des charges en béton armé
- Dimensionnement réalisé par un bureau d'ingénierie.
- 9. Compléter avec un remblai en grave stabilisée.
- 10. Réaliser la dalle de finition.

|                                    |   |                  |               |                       |
|------------------------------------|---|------------------|---------------|-----------------------|
| Représentant: F.BENNAFLA           |   |                  |               |                       |
| Tel représentant: +41 78 805 95 45 |   |                  |               |                       |
| N°offre:                           |   |                  |               |                       |
| Echelle: 1 : 30                    | Description: Chambre de régulation PEHD                                                                       |                  |               | Matière:              |
|                                    | Client:   |                  | Chantier:     | Masse : N/A           |
|                                    | Société:   |                  |               | Etat de la conception |
|                                    | PTCF - Sàrl<br>Chemin de Ballègue 22<br>1066 Epalinges<br>Email: info@ptcf.ch<br>Mobile : +41 (0)78 805 95 45 |                  |               | En cours              |
| Feuille: A3                        | Conçu par: FBE                                                                                                | Approbation: FBE | Date: 04.2026 | Révision:             |