
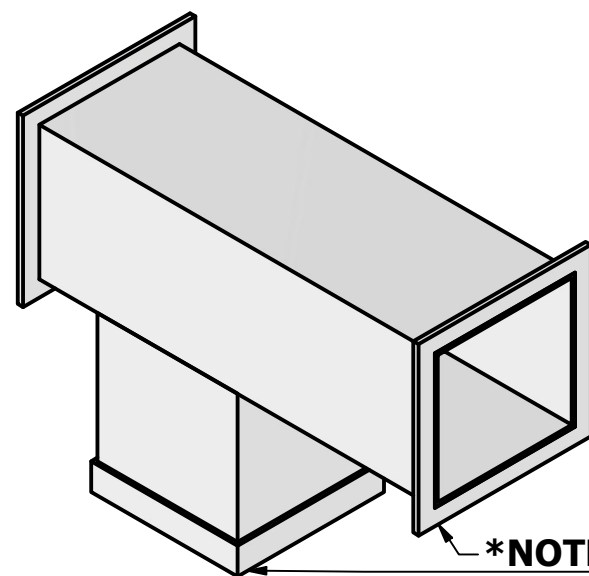
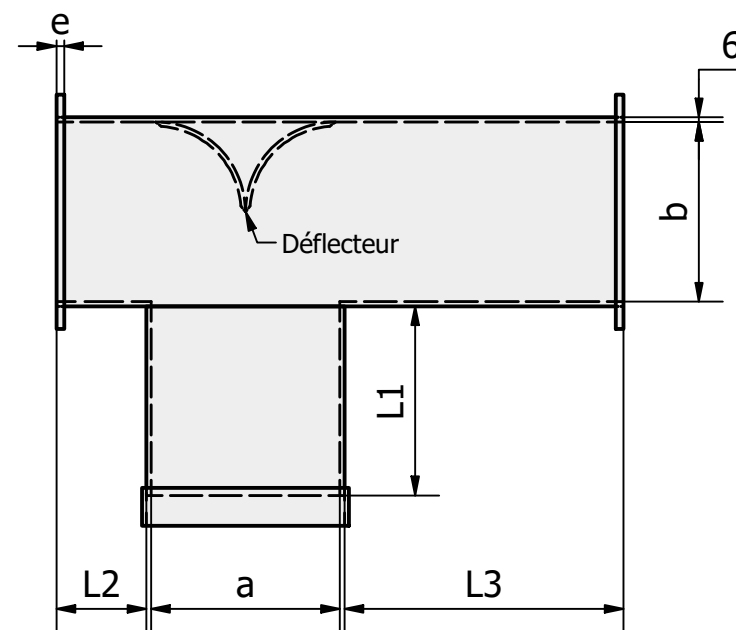


Formulaire de demande - Annoter le plan

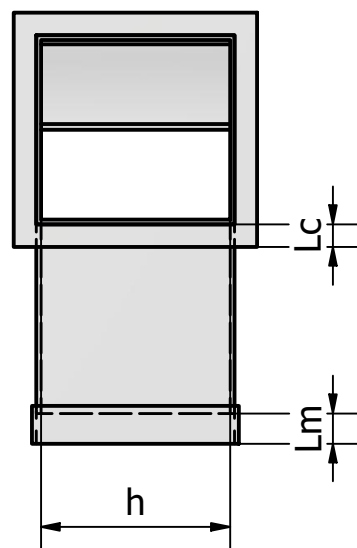

***NOTE : Bride et/ou Manchon**

*NOTE – RACCORDEMENTS

Raccordement à préciser pour chaque extrémité : BRIDE/MANCHON/Nu.

Si configuration mixte : cocher BRIDE + MANCHON et annoter le plan (BRIDE côté... / MANCHON côté...).

Merci de retourner le plan annoté par e-mail ou via notre formulaire de contact en ligne :

<https://ptcf.ch/contact/> - info@ptcf.ch

FICHE TECH - GAINE VENTILATION TE RECTANGULAIRE

Client : _____ Chantier : _____

☐ Bride plate ☐ Manchon (emboiture) ☐ Nu
(si mix : ANNOTER le plan / Raccordement *NOTE)

Nombres de pièces : ____

a = ____ mm b = ____ mm h = ____ mm

L1 = ____ mm L2 = ____ mm L3 = ____ mm

BRIDE : e = ____ mm (10/12) Lc = ____ mm (20/30/50)
MANCHON : Lm = ____ mm

Déflecteur : ☐ Oui ☐ Non

☐ Renforts ☐ Autre : ____

La pièce est fabriquée selon les cotes validées par le client. Le dimensionnement, le raccordement et la conformité de l'installation relèvent du client.

Date : ____/____/____ Signature : _____

Echelle: 1 : 10	Déscription: GAINÉ VENTILATION TÉ RECTANGULAIRE	Matière: Plastique PPS
	Projet:	Masse : N/A
	Société: PTCF - Sàrl Chemin de Ballègue 22 1066 Epalinges Email: info@ptcf.ch Mobile : +41 (0)78 805 95 45	Etat de la conception En cours
Feuille: A3	Conçu par: FBE	Approbation: FBE
	Date: 04.2026	Révision: A