


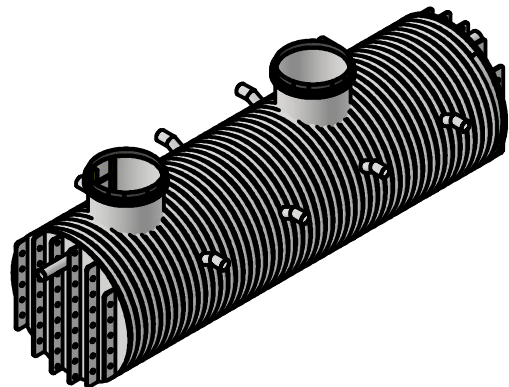

Formulaire de demande - Annoter le plan

(Ajouter vos commentaires sur le plan - Conception modulaire et sur mesure)

PTCF

PLASTIQUES TECHNIQUES
CONCEPTION FABRICATION

☐ Demande d'offre ☐ Commande

Client : _____ Chantier : _____ Contact : _____

Diamètre bassin : _____ [mm]

Nombre couvercle : ☐1 ☐2 ☐3

Diamètre couvercle :

☐KIO 800 DN600

☐KIO 1100 DN900

Classe de résistance : ☐C250 ☐D400

Nappe phréatique : ☐oui ☐non

Zone carrossable : ☐oui ☐non



Matière fécale : ☐oui ☐non

Collerette d'étanchéité : ☐oui ☐non

Échelle d'accès : ☐oui ☐non

Fond plat : ☐oui ☐non

Entrée : Hauteur Fe [mm]
ou Altimétrie Fe [m]

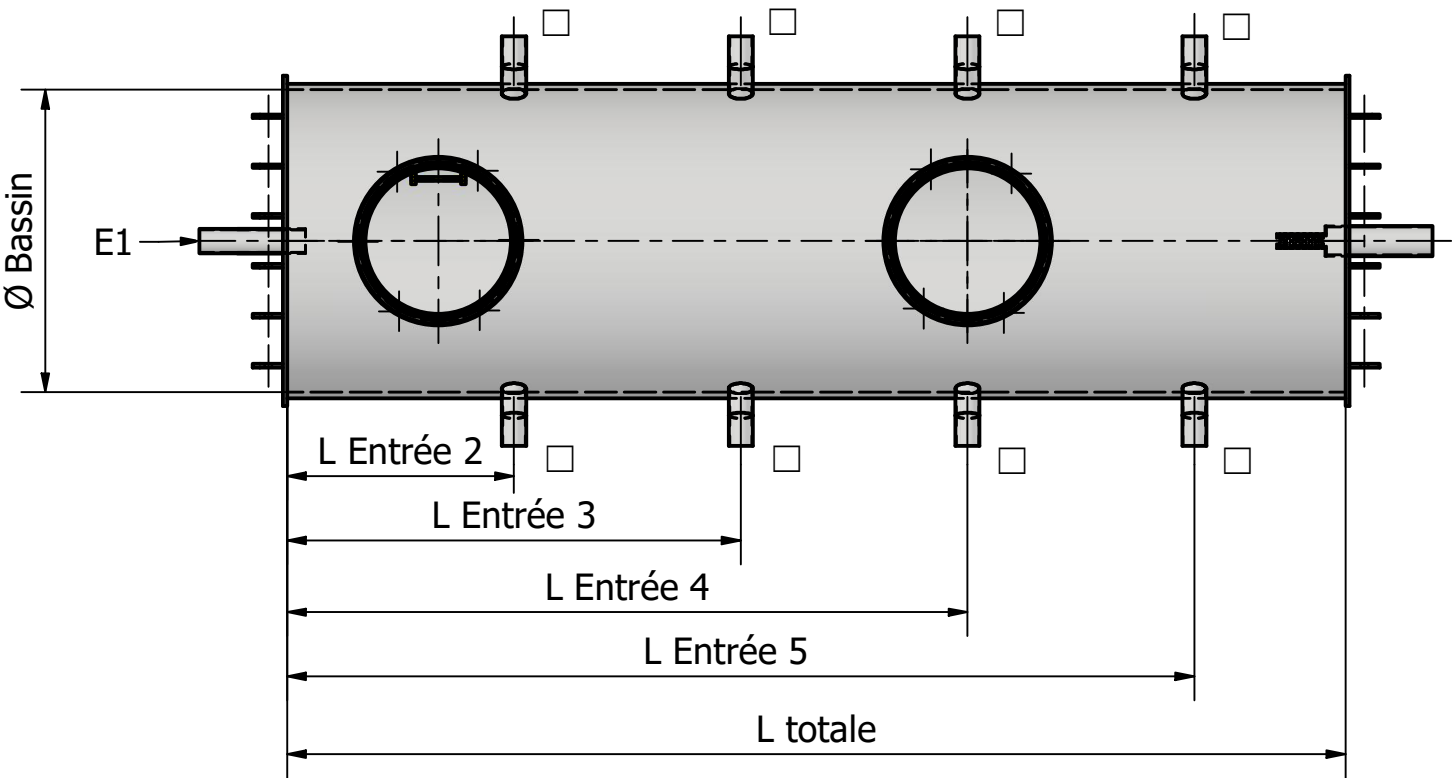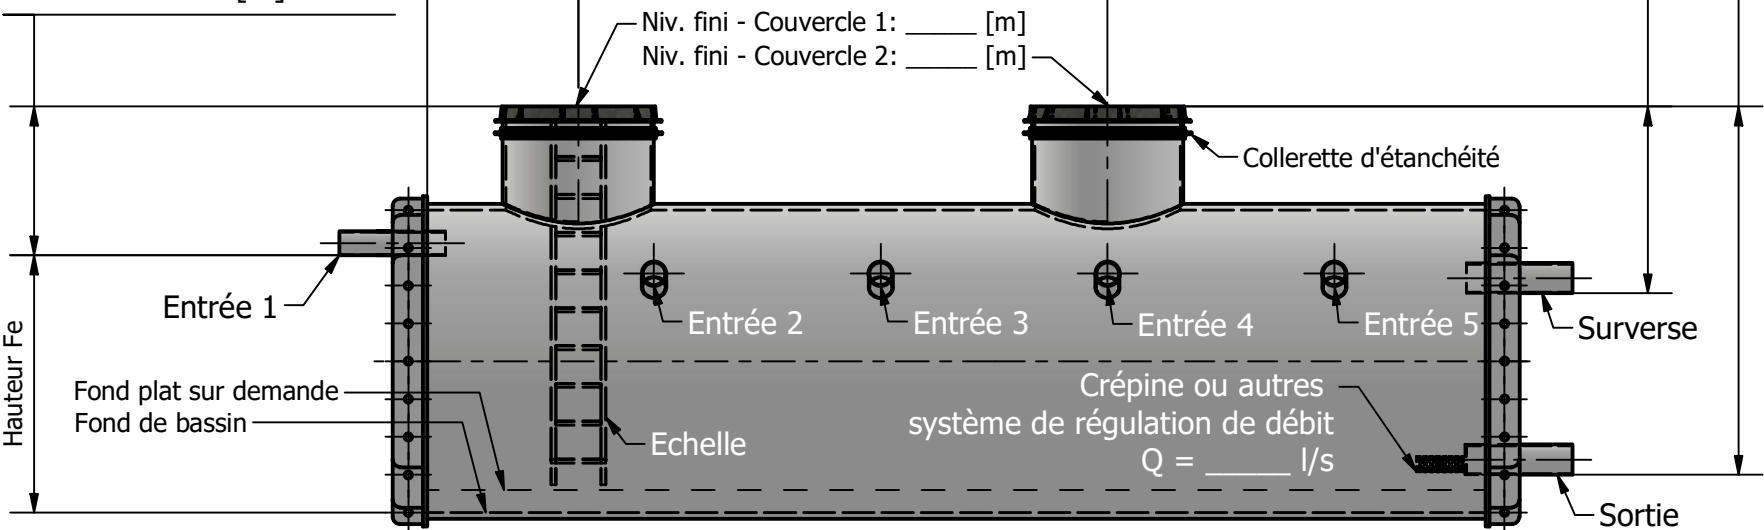

FICH TECH. - BASSIN DE RETENTION PEHD

Paramètres	Ø [mm]	Longueur [mm]	Altitude [m] Hauteur Fe [mm]
Couvercle	X	X	
Bassin			X
Entrée 1			
Entrée 2			
Entrée 3			
Entrée 4			
Entrée 5			
Sortie			
Ventilation			
Electricité			
Surverse			

Représentant: F.BENNAFLA

Tél représentant : +41 78 805 95 45

N°offre :

Echelle: 1 : 50

Désignation:

Bassin de rétention PEHD

Matière:



Client:

Chantier:

Masse :

N/A

Société:

PTCF
PLASTIQUES TECHNIQUES
CONCEPTION FABRICATION

PTCF - Sàrl
Chemin de Ballègue 22
1066 Epalinges
Email: info@ptcf.ch
Mobile : +41 (0)78 805 95 45

Etat de la
conception

En cours

Feuille: A3

Conçu par: FBE

Approbation: FBE

Date: 04.2026

Révision: