
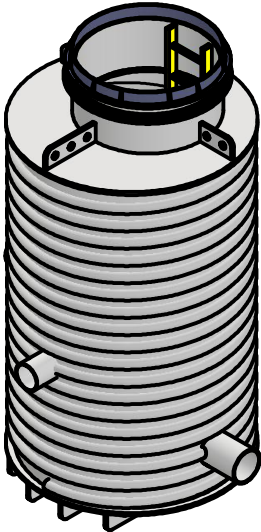


Formulaire de demande - Annoter le plan

(Ajouter vos commentaires sur le plan - Conception modulable et sur mesure)

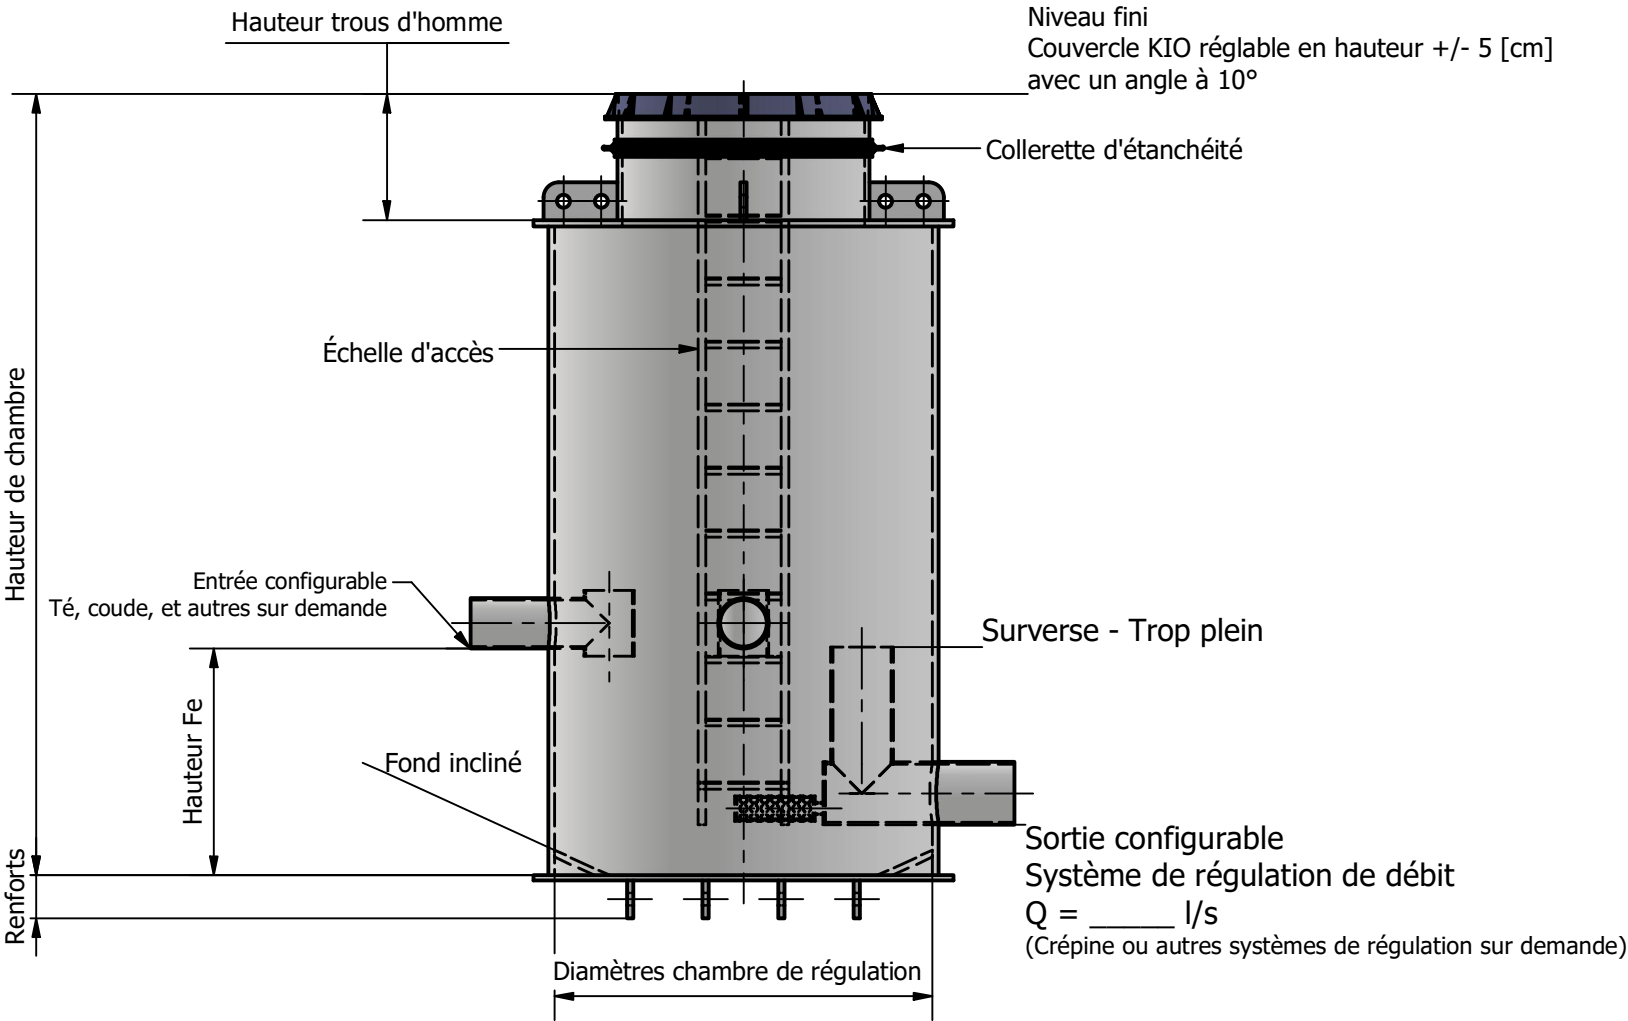

☐ Demande d'offre ☐ Commande

Client : _____ Chantier : _____ Contact : _____

Diamètre fosse : _____ [mm]
Nombre couvercle : ☐ 1 ☐ 2 ☐ 3
Diamètre couvercle : ☐ KIO 800 DN600 ☐ KIO 1100 DN900
Classe de résistance : ☐ C250 ☐ D400
Hauteur trous d'homme : _____ [mm]

Nappe phréatique : ☐ oui ☐ non
Zone carrossable : ☐ oui ☐ non
Matière fécale : ☐ oui ☐ non

Collerette d'étanchéité : ☐ oui ☐ non
Échelle d'accès : ☐ oui ☐ non
Fond incliné : ☐ oui ☐ non

FICH TECH. - CHAMBRE DE REGULATION PEHD

Paramètres	Ø [mm]	Hauteur Fe [mm] ou altimétrie ->	Altitude [m]	Position Angulaire °
Couvercle				
Fond de fosse				
Entrée 1				
Entrée 2				
Entrée 3				
Entrée 4				
Entrée 5				
Ventilation				
Sortie				
Surverse				

Représentant: F.BENNAFLA
Tel représentant: +41 78 805 95 45
N°offre:

Echelle:1:30	Description: Chambre de régulation PEHD			Matière:
 	Client:	Chantier:		Masse : N/A
 PLASTIQUES TECHNIQUES CONCEPTION FABRICATION	Société: PTCF - Sàrl Chemin de Ballègue 22 1066 Epalinges Email: info@ptcf.ch Mobile : +41 (0)78 805 95 45			Etat de la conception
				En cours
Feuille: A3	Conçu par: FBE	Approbation: FBE	Date: 04.2026	Révision: