


Formulaire de demande - Annoter le plan

(Ajouter vos commentaires sur le plan - Conception modulaire et sur mesure)

PTCF

PLASTIQUES TECHNIQUES
CONCEPTION FABRICATION

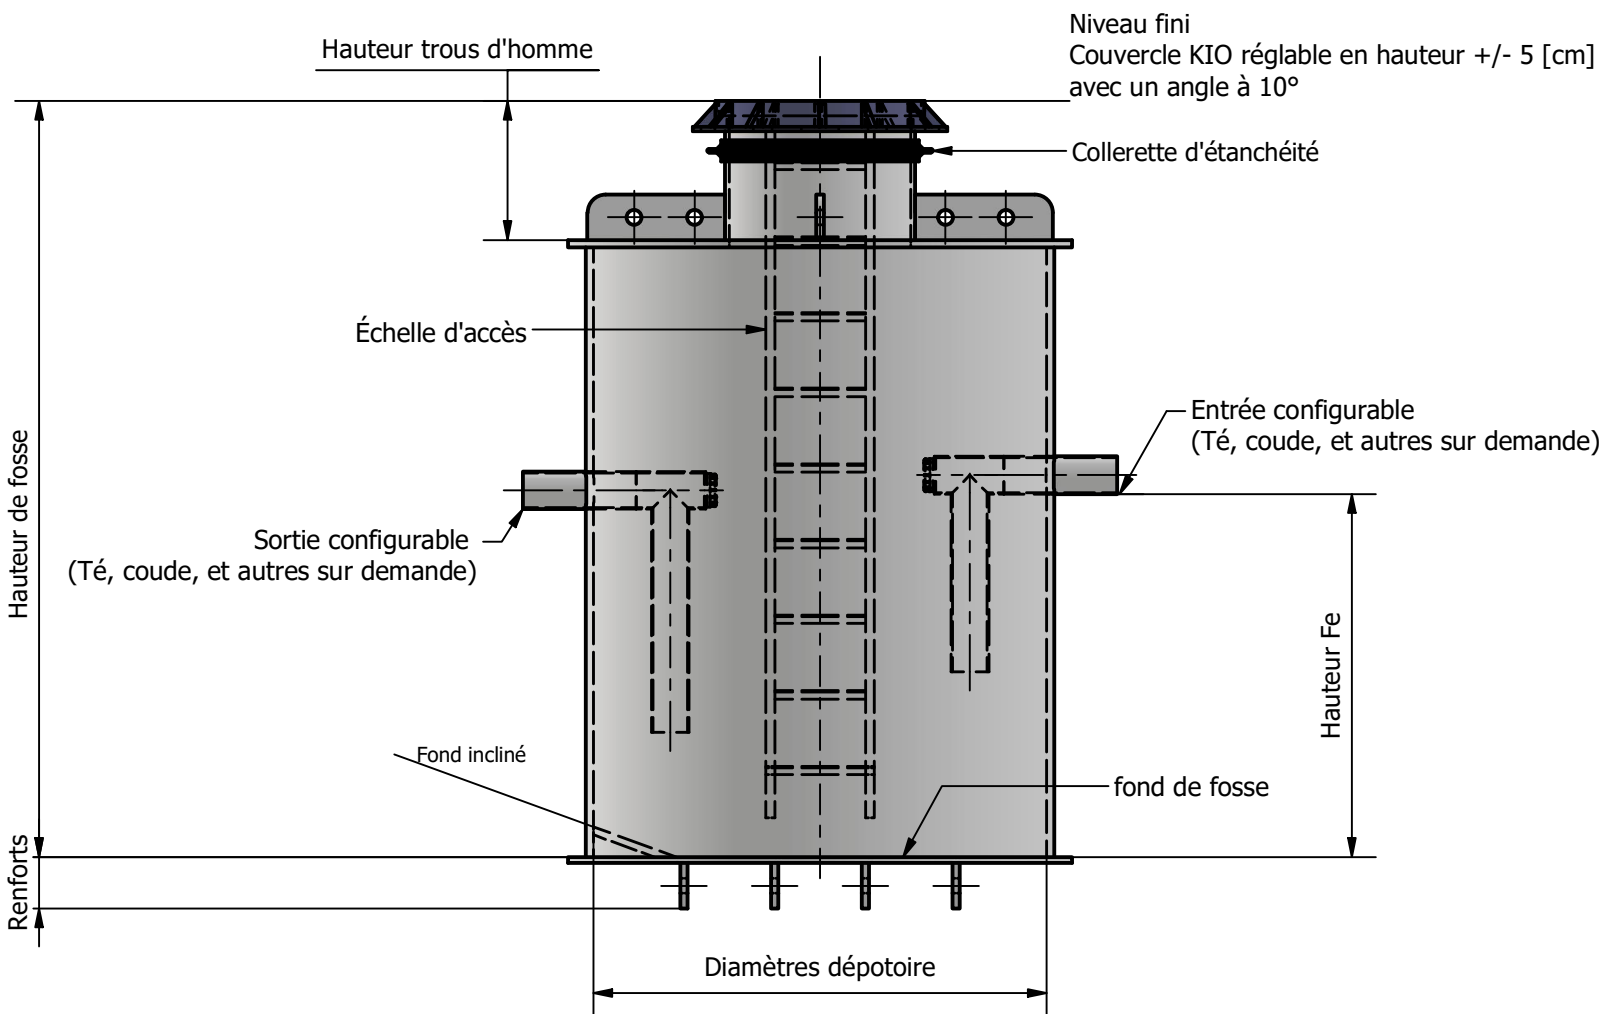

☐ Demande d'offre ☐ Commande

Client : _____ Chantier : _____ Contact : _____

Diamètre fosse : _____ [mm]
Nombre couvercle : ☐1 ☐2 ☐3
Diamètre couvercle : ☐KIO 800 DN600 ☐KIO 1100 DN900
Classe de résistance : ☐C250 ☐D400
Hauteur trous d'homme : _____ [mm]

Nappe phréatique : ☐oui ☐non
Zone carrossable : ☐oui ☐non
Matière fécale : ☐oui ☐non

Collerette d'étanchéité : ☐oui ☐non
Échelle d'accès : ☐oui ☐non
Fond incliné : ☐oui ☐non

FICHE TECH. - DEPOTOIR PEHD

Paramètres	Ø [mm]	Hauteur Fe [mm] ou altimétrie ->	Altitude [m]	Position Angulaire
Couvercle	X			X
Fond de fosse	X			X
Entrée 1				
Entrée 2				
Entrée 3				
Entrée 4				
Entrée 5				
Ventilation				
Sortie				

Représentant: F.BENNAFLA

Tel représentant: +41 78 805 95 45

N°offre:

Echelle:1:30	Description: Dépotoir PEHD			Matière:
	Client:	Chantier:		Masse : N/A
	Société: PTCF - Sàrl Chemin de Ballègue 22 1066 Epalinges Email: info@ptcf.ch Mobile : +41 (0)78 805 95 45			Etat de la conception
				En cours
Feuille: A3	Conçu par: FBE	Approbation: FBE	Date:	Révision: A